










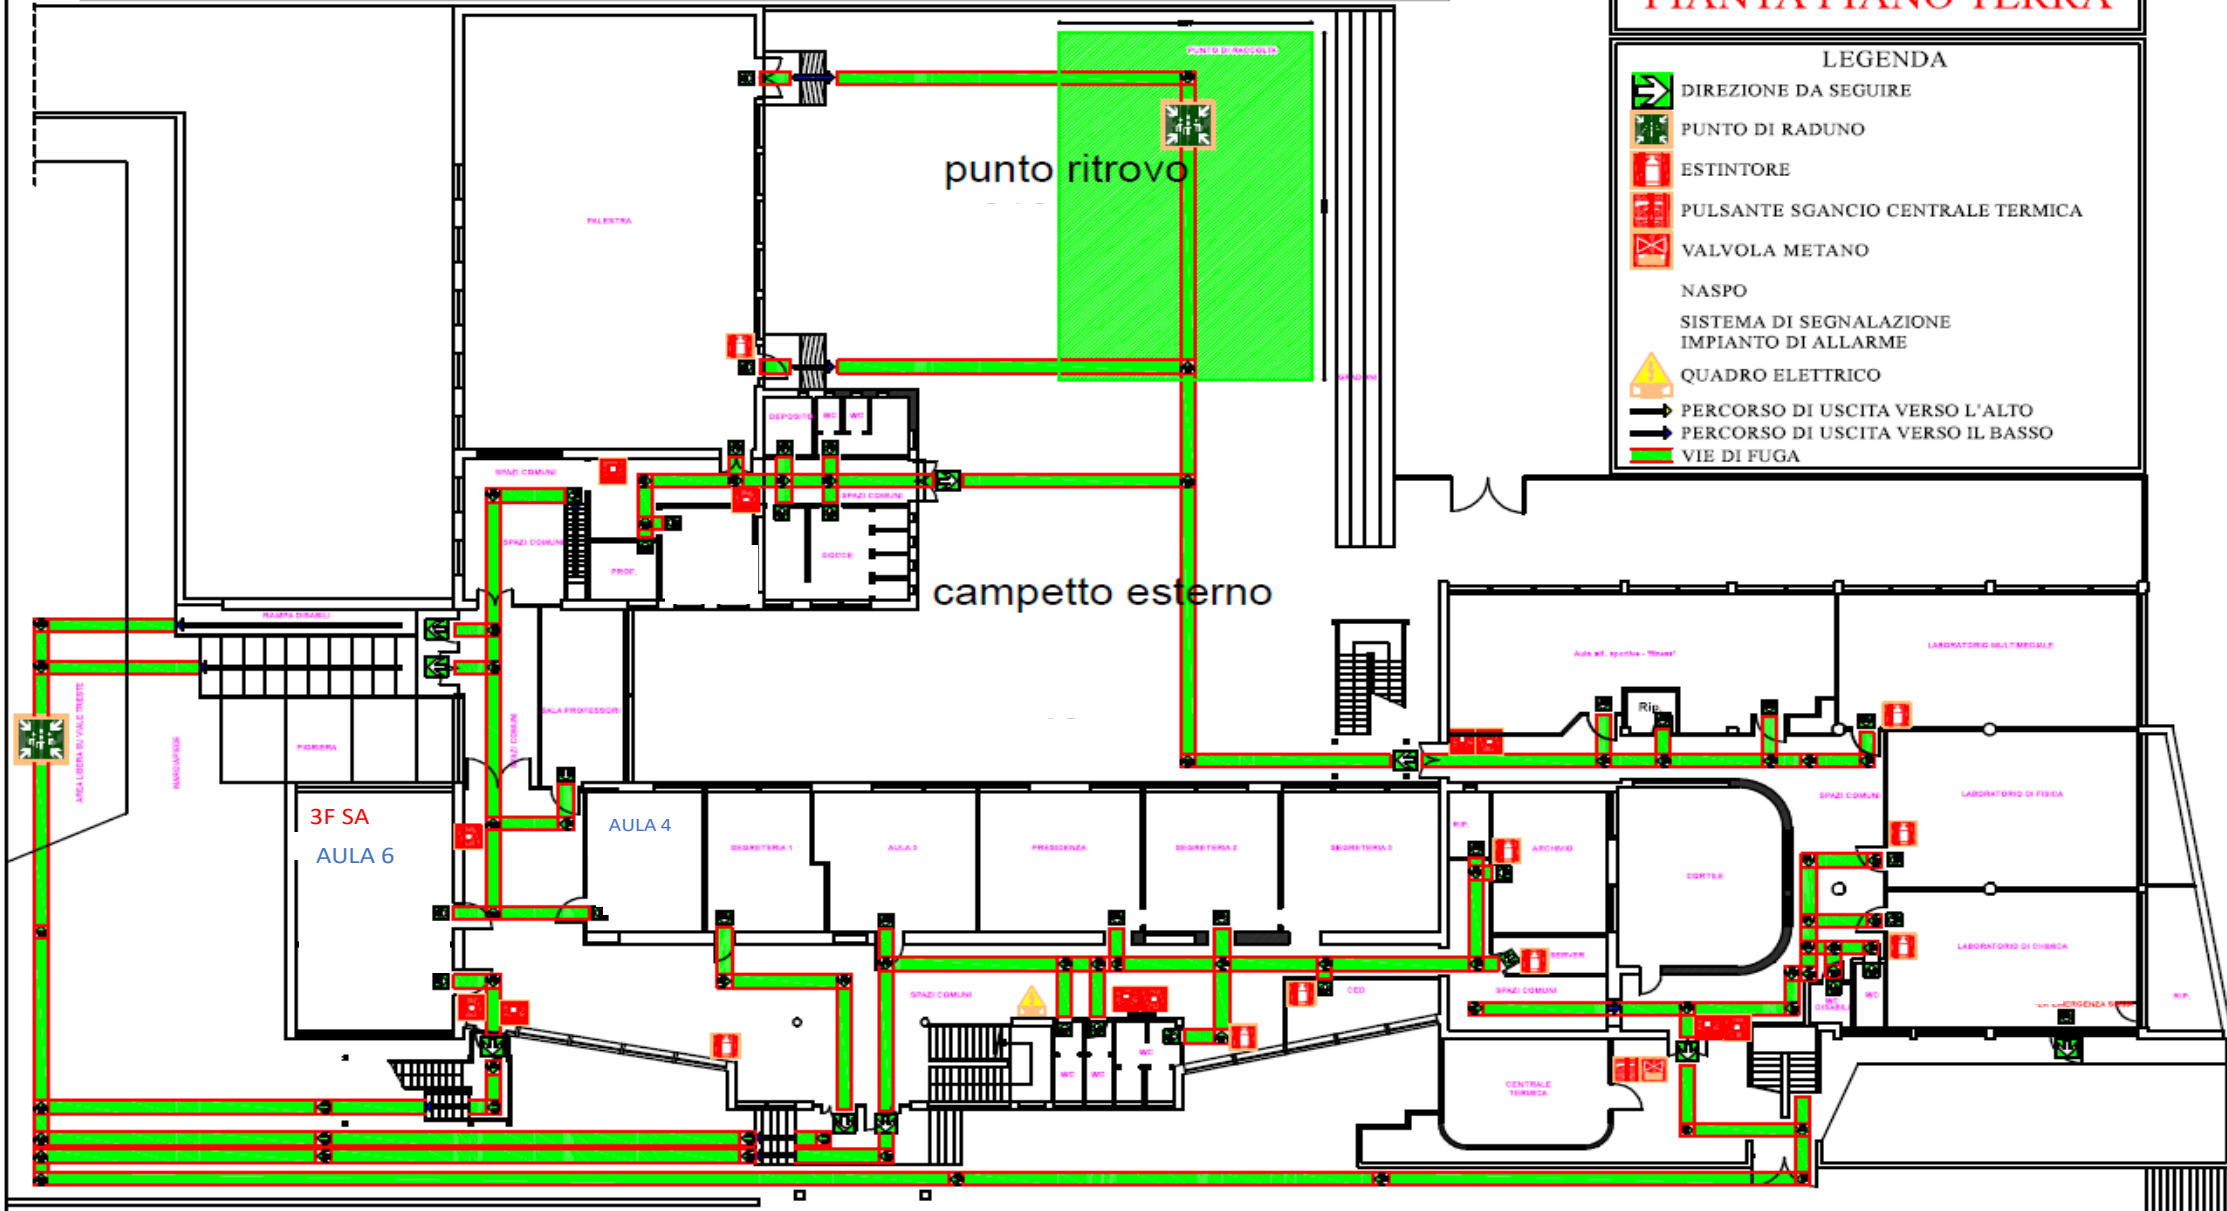


# LICEO SCIENTIFICO STATALE "ALFANO DA TERMOLI" -(CB)-

## PIANTA PIANO TERRA

### LEGENDA

-  DIREZIONE DA SEGUIRE
-  PUNTO DI RADUNO
-  ESTINTORE
-  PULSANTE SGANCIO CENTRALE TERMICA
-  VALVOLA METANO
-  NASPO
-  SISTEMA DI SEGNALAZIONE IMPIANTO DI ALLARME
-  QUADRO ELETTRICO
-  PERCORSO DI USCITA VERSO L'ALTO
-  PERCORSO DI USCITA VERSO IL BASSO
-  VIE DI FUGA




LICEO SCIENTIFICO STATALE "ALFANO DA TERMOLI" -(CB)-

PIANTA PIANO PRIMO

LEGENDA

-  DIREZIONE DA SEGUIRE
-  PUNTO DI RADUNO
-  ESTINTORE
-  PULSANTE SGANCIO CENTRALE TERMICA
-  VALVOLA METANO
- NASPO
- SISTEMA DI SEGNALAZIONE IMPIANTO DI ALLARME
- QUADRO ELETTRICO DI PIANO
-  PERCORSO DI USCITA VERSO L'ALTO
-  PERCORSO DI USCITA VERSO IL BASSO
-  VIE DI FUGA

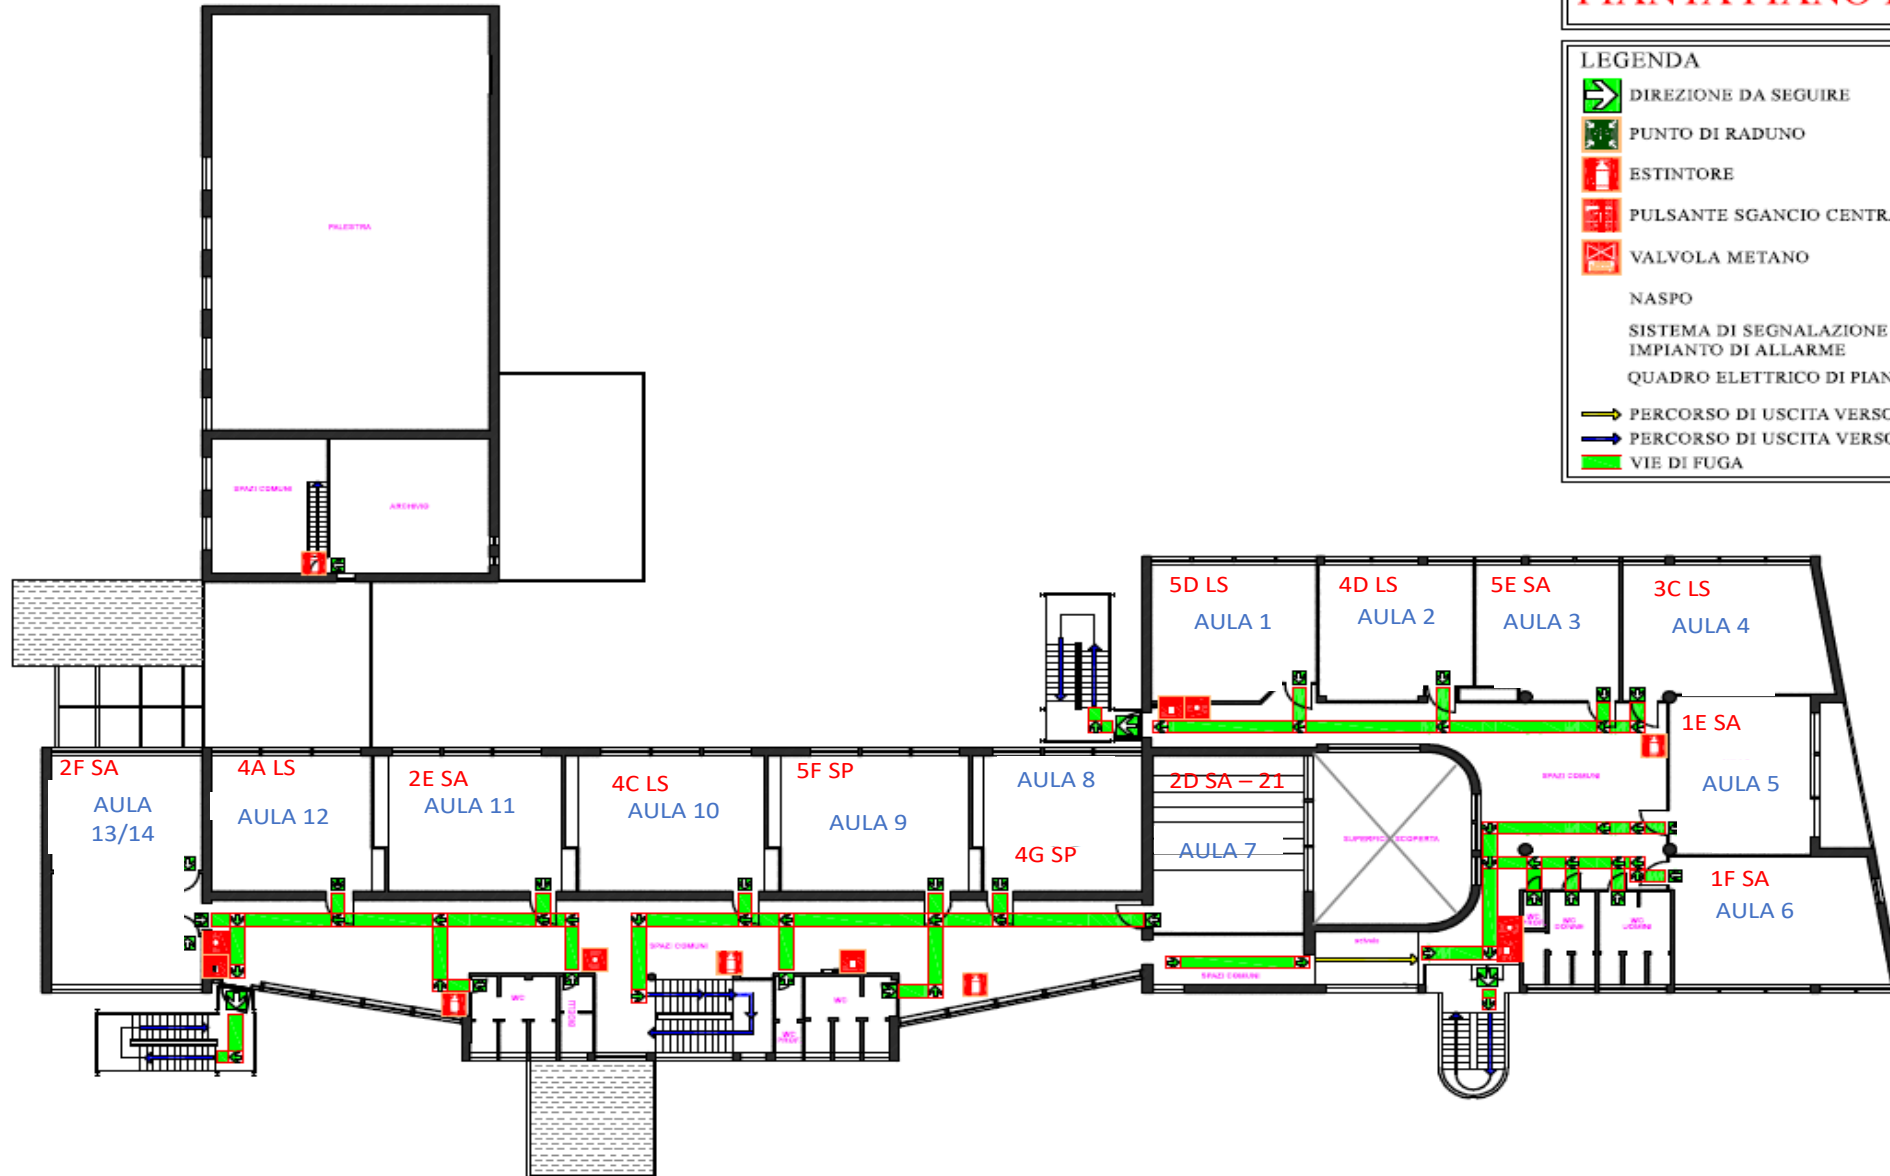


LICEO SCIENTIFICO STATALE "ALFANO DA TERMOLI" -(CB)-

PIANTA PIANO SECONDO


LEGENDA

-  DIREZIONE DA SEGUIRE
-  PUNTO DI RADUNO
-  ESTINTORE
-  PULSANTE SGANCIO CENTRALE TERMICA
-  VALVOLA METANO
-  NASPO
-  SISTEMA DI SEGNALAZIONE IMPIANTO DI ALLARME
-  QUADRO ELETTRICO DI PIANO
-  PERCORSO DI USCITA VERSO L'ALTO
-  PERCORSO DI USCITA VERSO IL BASSO
-  VIE DI FUGA

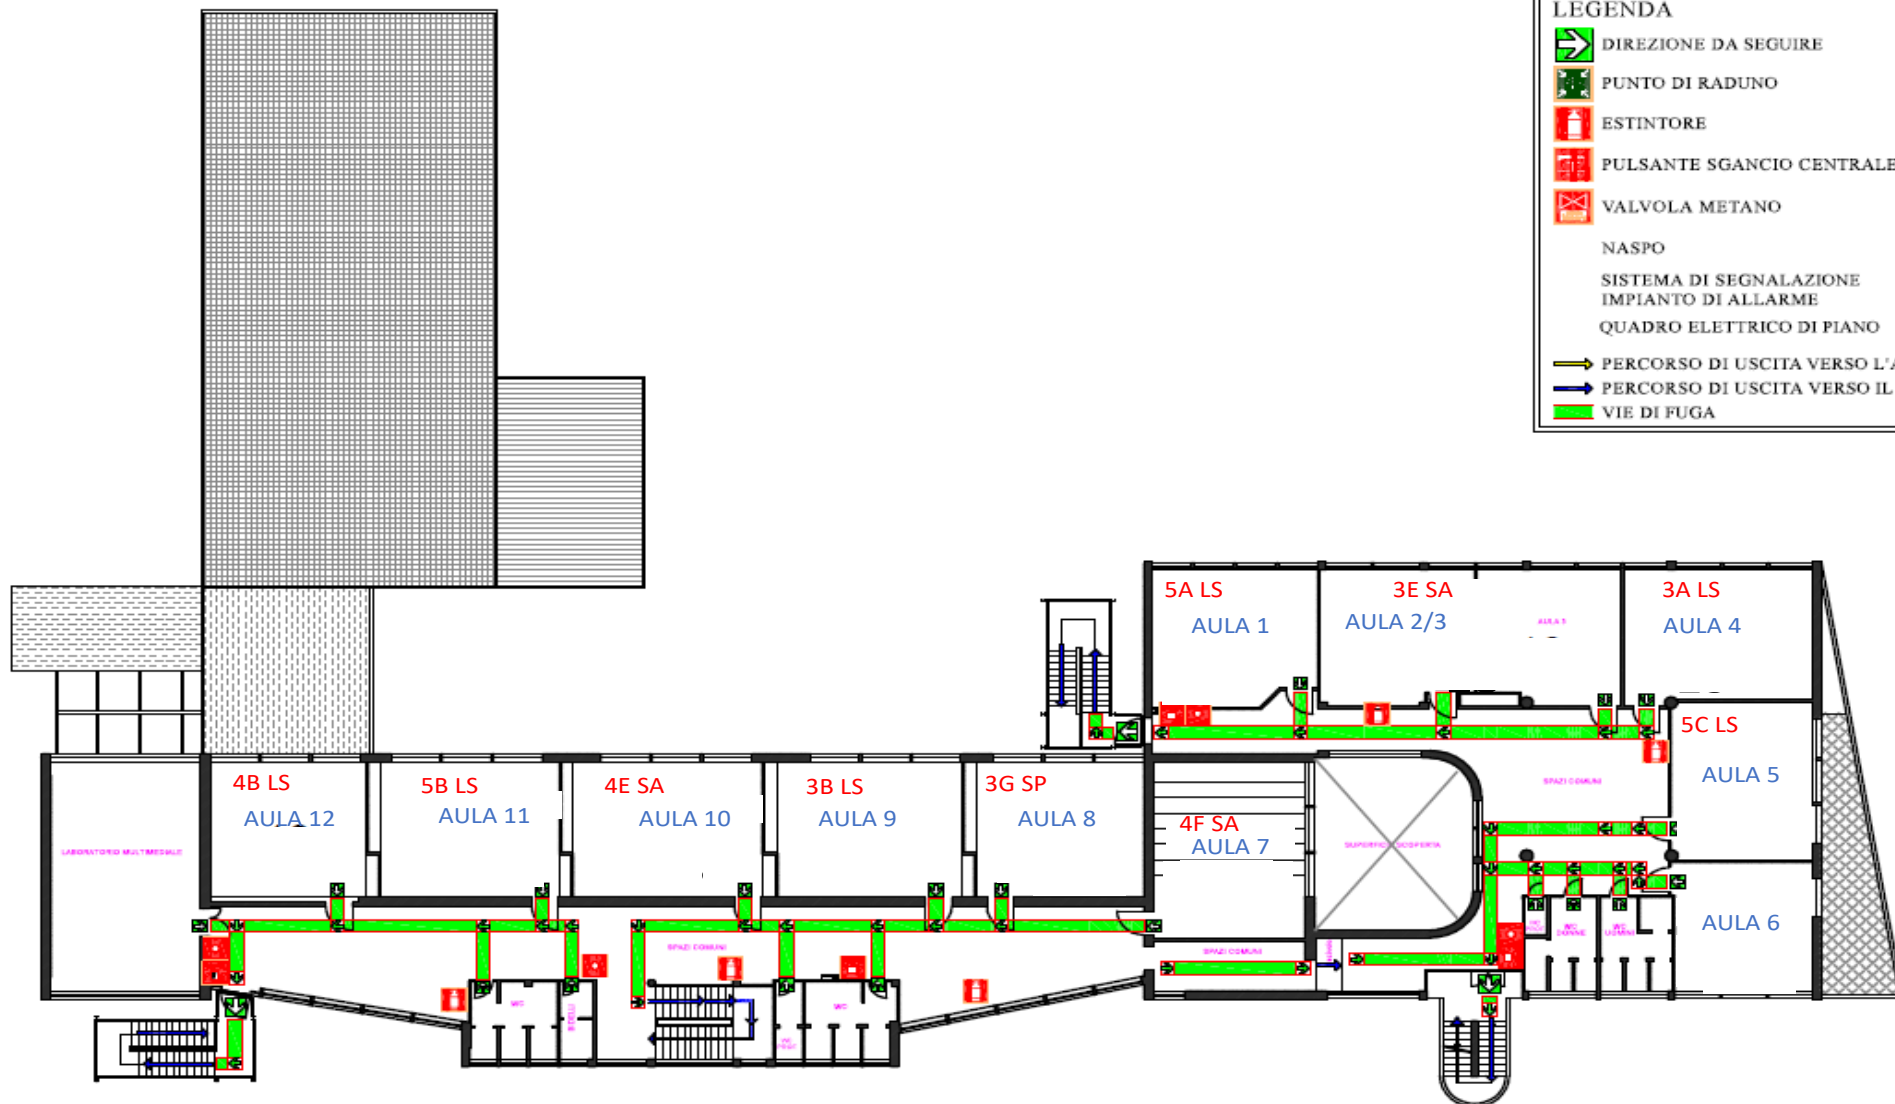


ISTITUTO D'ISTRUZIONE SEC. SUP. "ALFANO DA TERMOLI" -(CB)-

PIANO  
RIALZATO

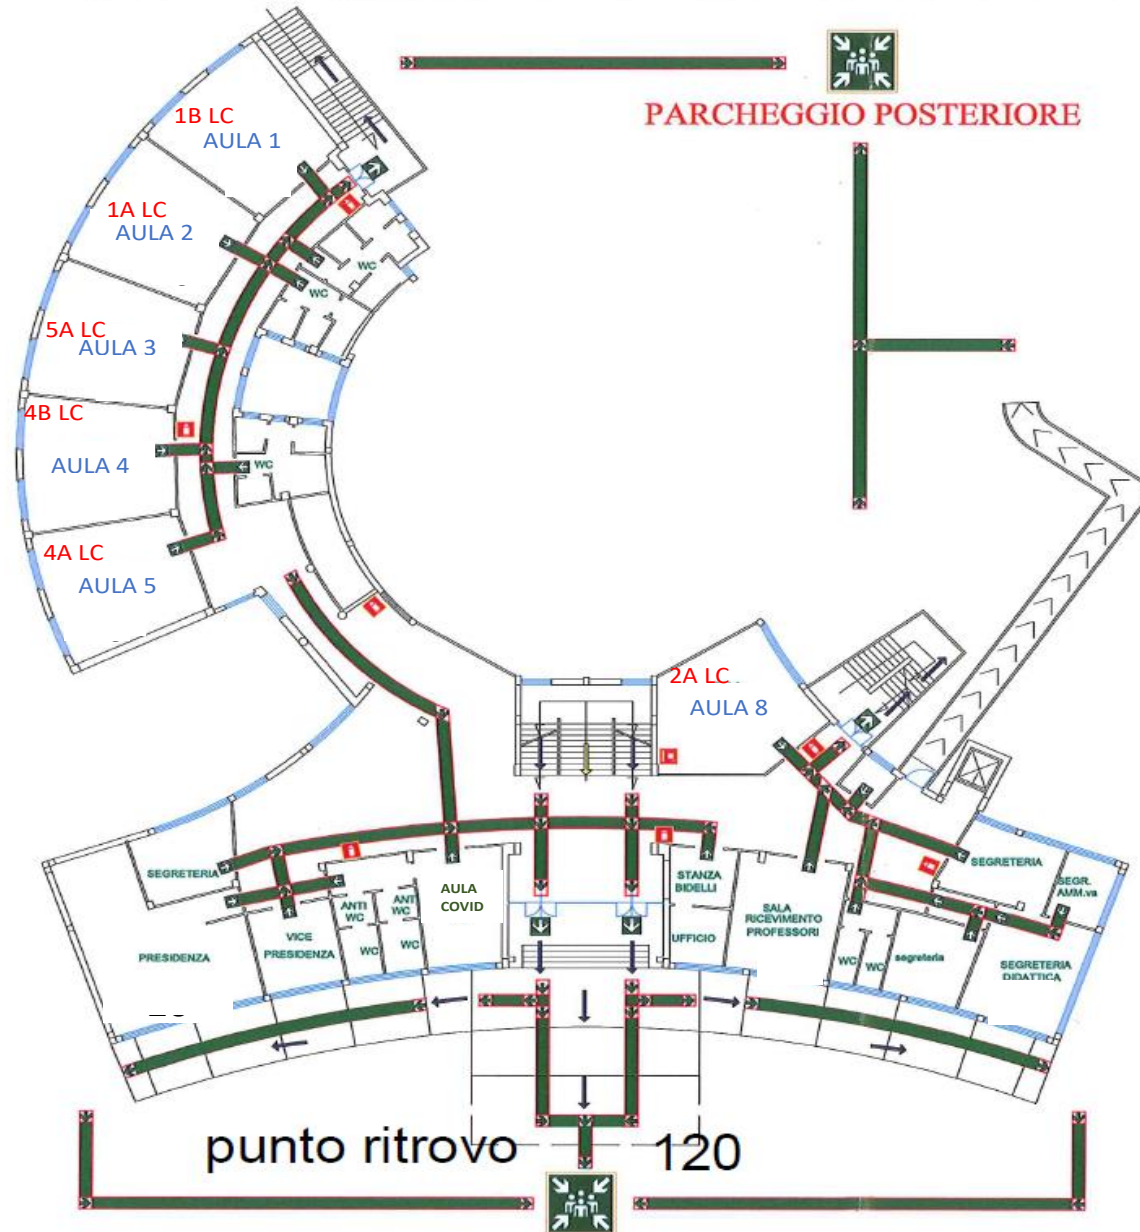

PRIMO  
PIANO

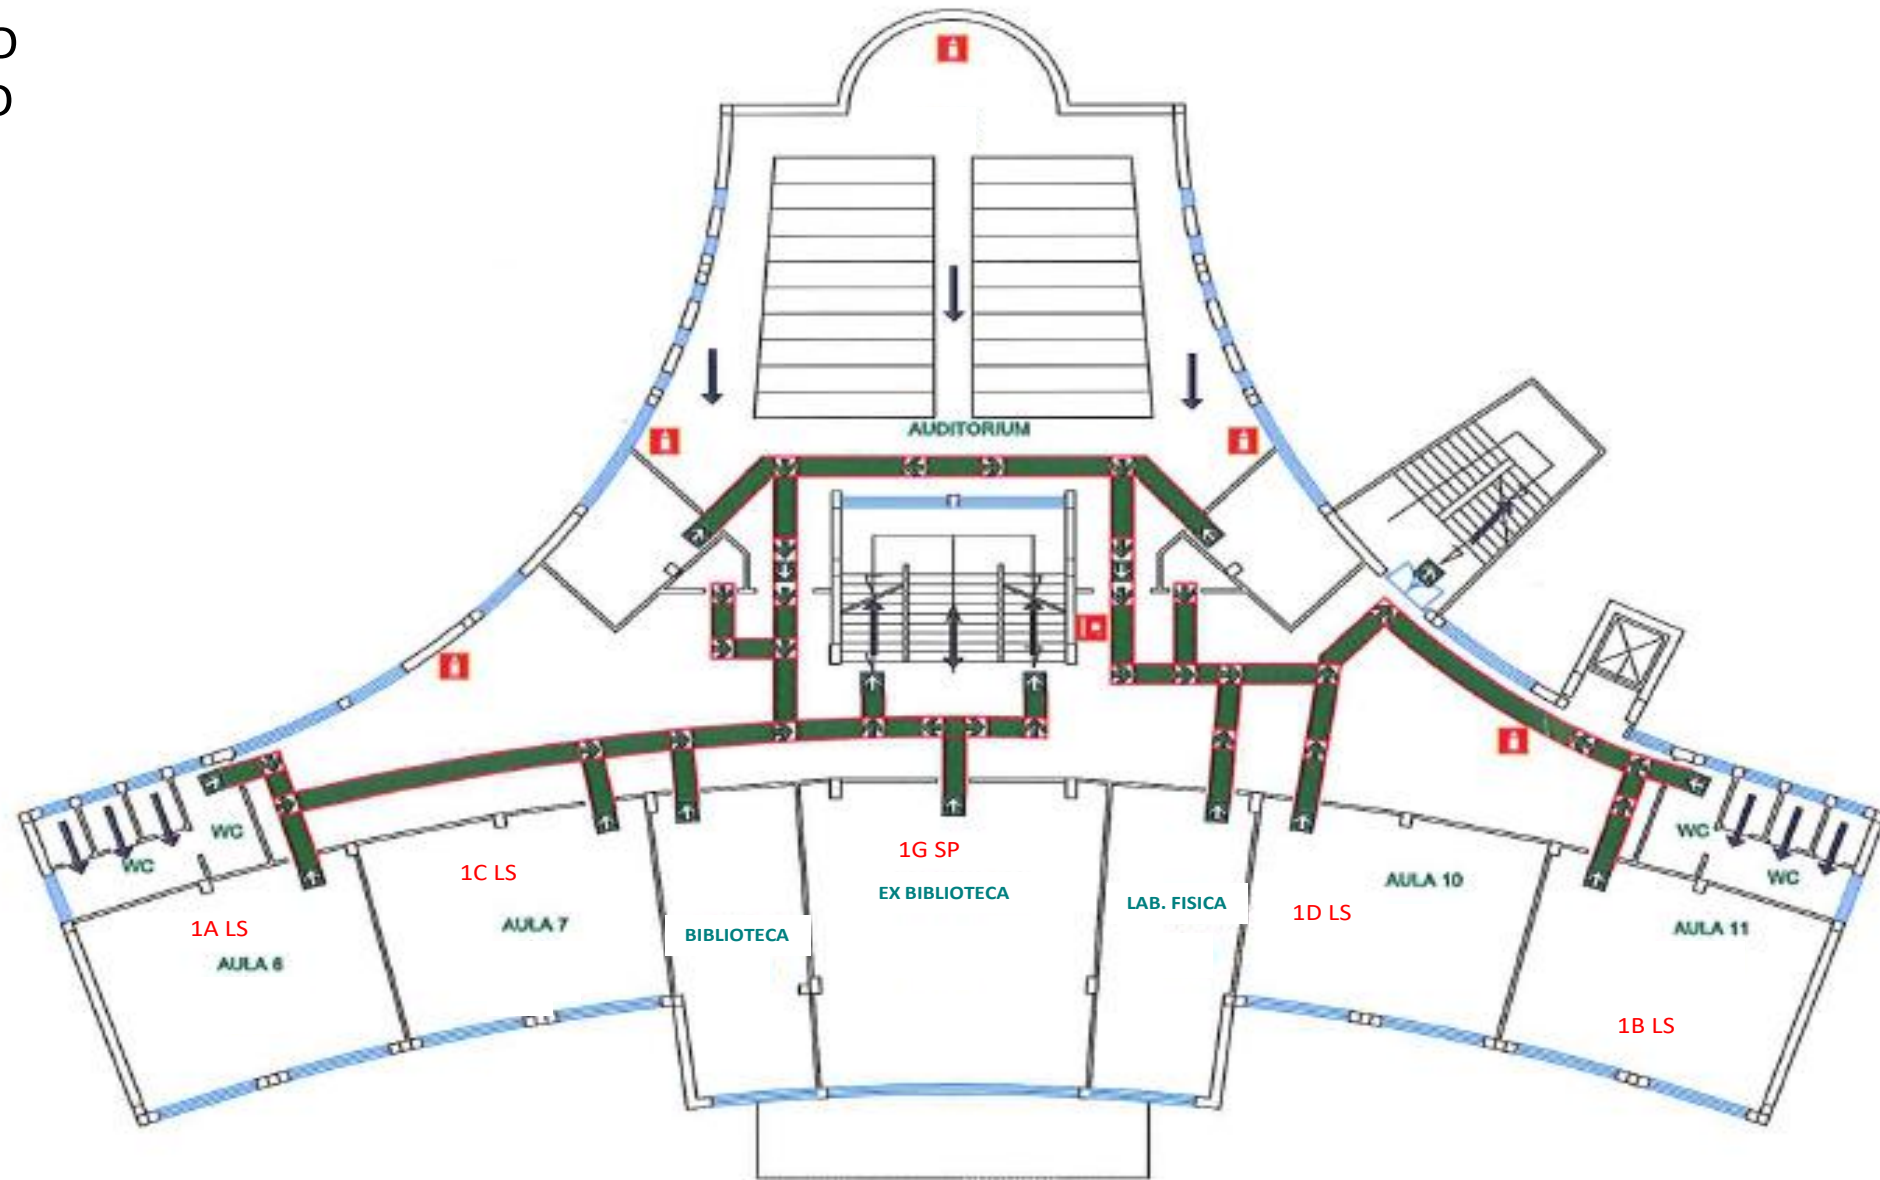

# SECONDO PIANO

